
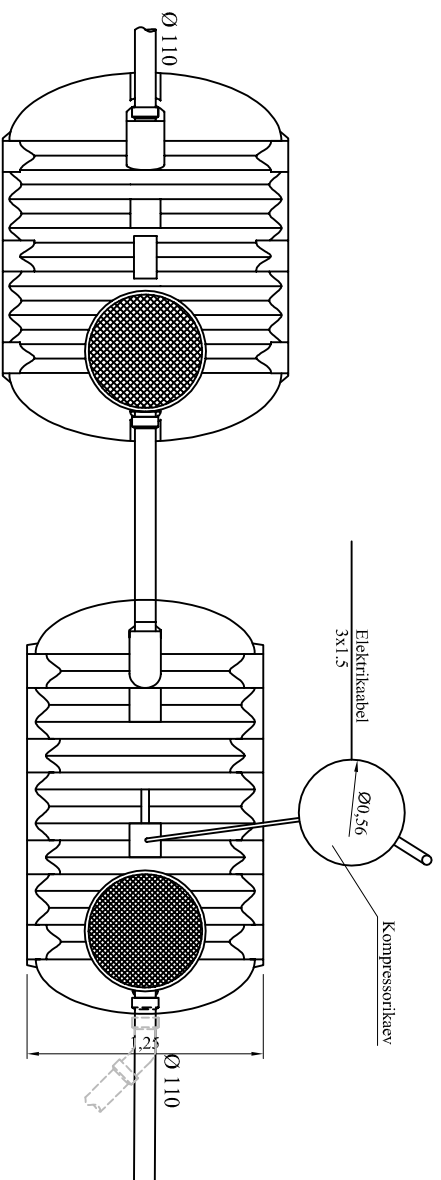


Septik
3m³

Kompressorikaev
Ø560

Fil D'Eau 2

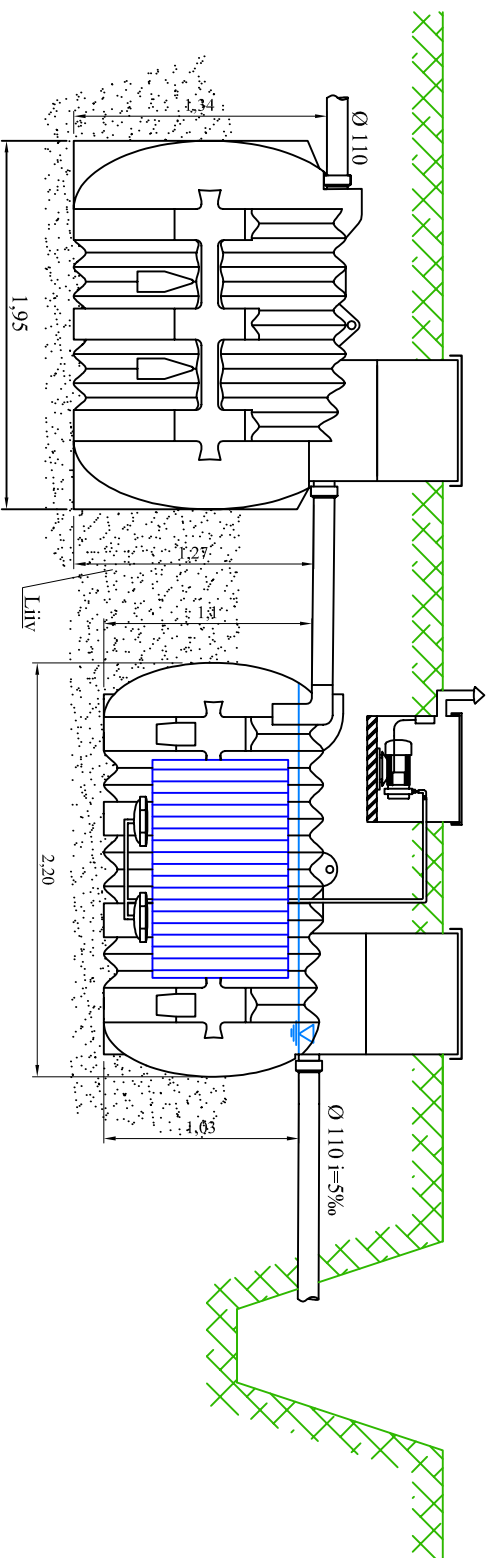

KESKKOND & PARTNERID

KESKKOND & PARTNERID OÜ
Vasara 50, Tartu 50113. Tel: 733 0350; Fax: 730 4448

Joonise nimetus

BIOLOOGILINE REOVEEPUHASTI FIL D'EAU 2

Joonise nr.

Faill

Fil 2,0

Kuupäev

Mõõtkaava

1:40