

Septik
2m³



Kompressorikaev
Ø560

Fil D'Eau 2

Jaotuskaev
Ø315

Immutusoru
Ø1110

Tuulutusosik
Ø1110

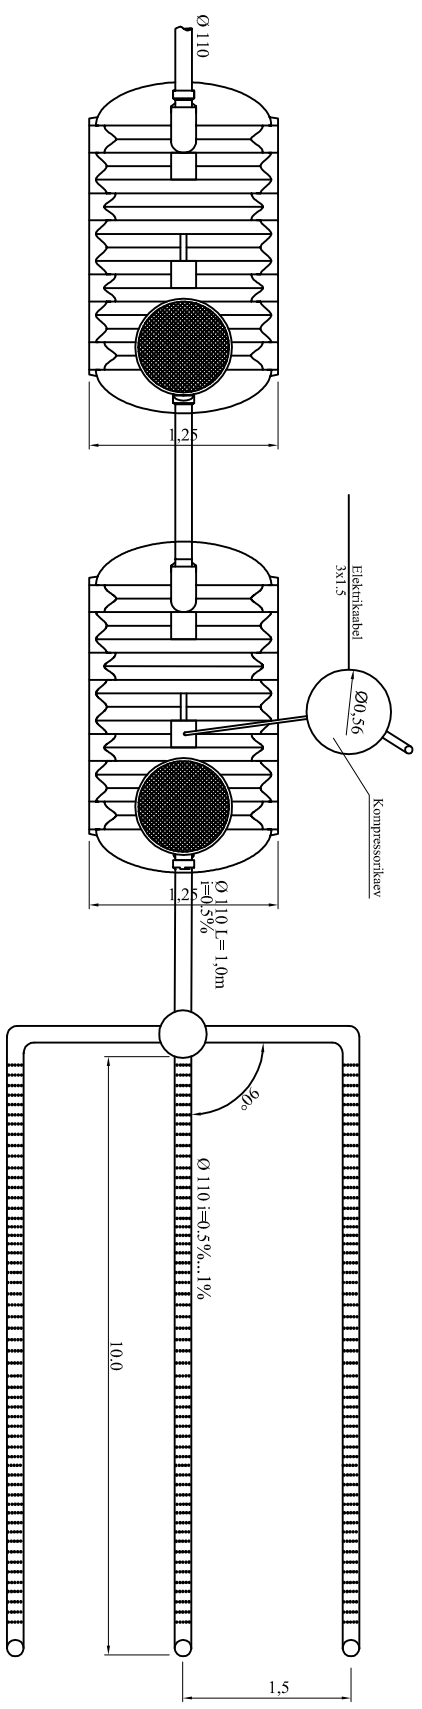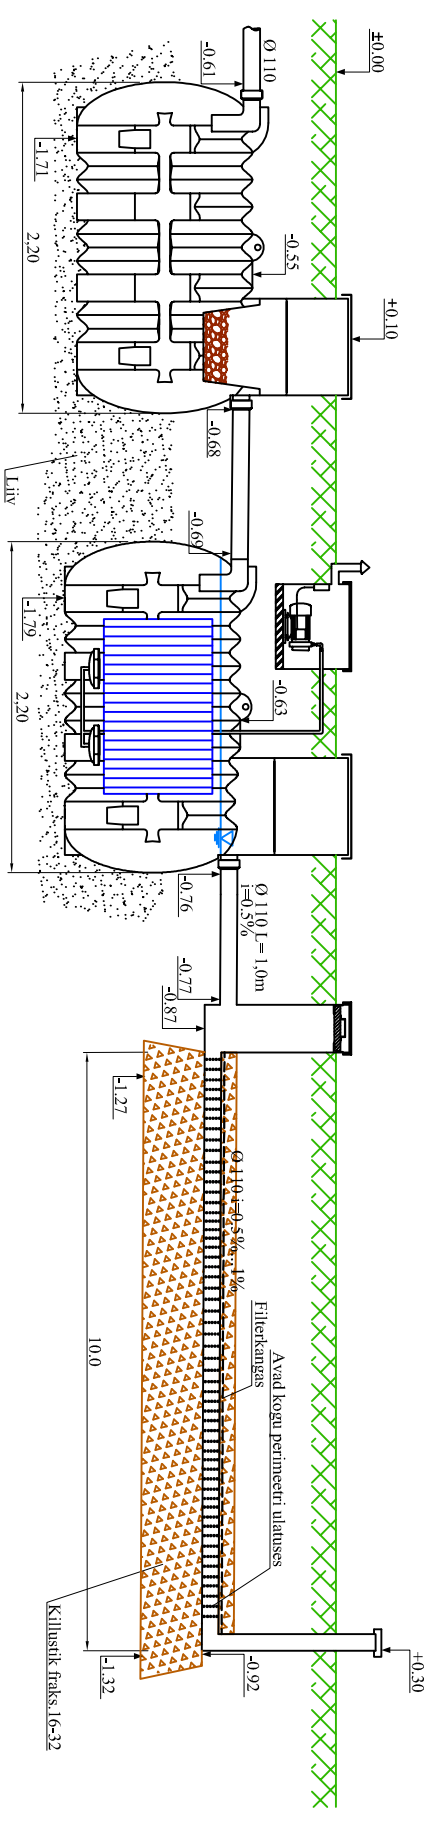

KESKKOND & PARTNERID

KESKKOND & PARTNERID OÜ
Vasara 50, Tartu 50113. Tel: 733 0350; Fax: 730 4448

Joonise nimetus
**BIOLOOGILINE ROOVEEPUHASTI FIL D'EAU 2
2 m³ SEPTIKU JA IMBSÜSTEEMIGA**

Joonise nr.	Faill	Kuupäev	Mõõtkava
	Imbvaljakud		1:50