
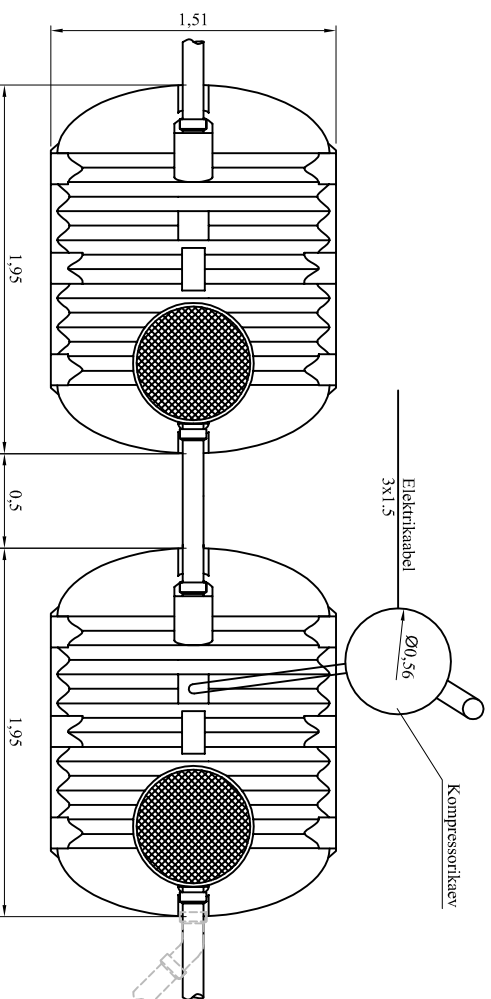


Septik 3m<sup>3</sup>

FIL D'EAU 3

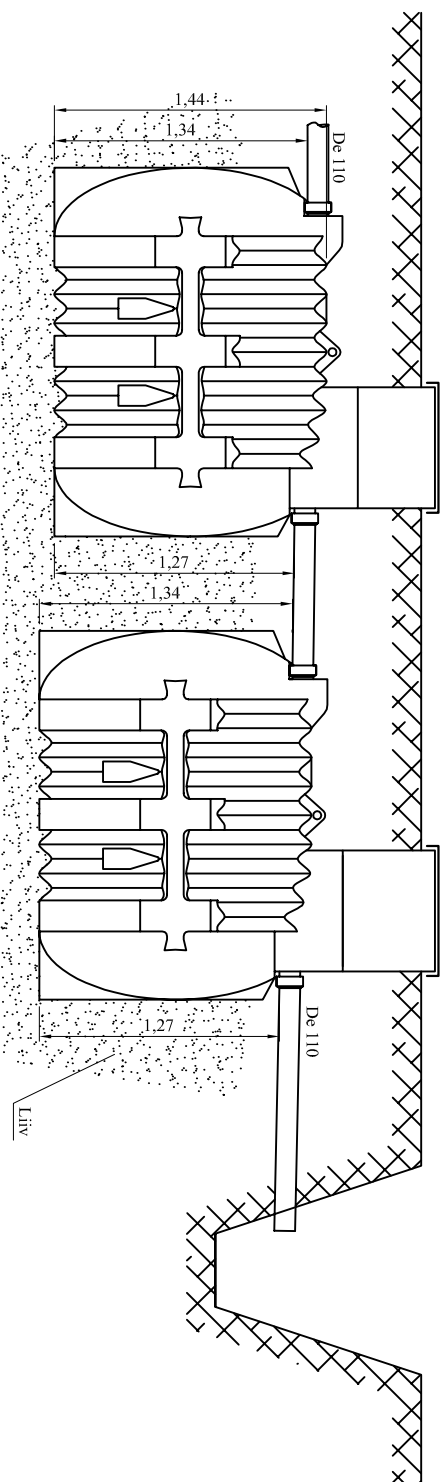

**KESKKOND & PARTNERID**

KESKKOND & PARTNERID OÜ  
Akadeemia 3, Tartu 51003 Tel/fax: 730 4448

Joonise nimetus

BIOLOOGILINE REOVEEPUHASTI FIL D'EAU 3000

Joonise nr.

Fail

Fil 3,0

Kuupäev

Mõõtkaava

1:40