


Septik  
3m<sup>3</sup>

FIL D'EAU 3.0

Jaotuskaev  
Ø315

Immutusoru  
Ø110

Tuultusotsik  
Ø110

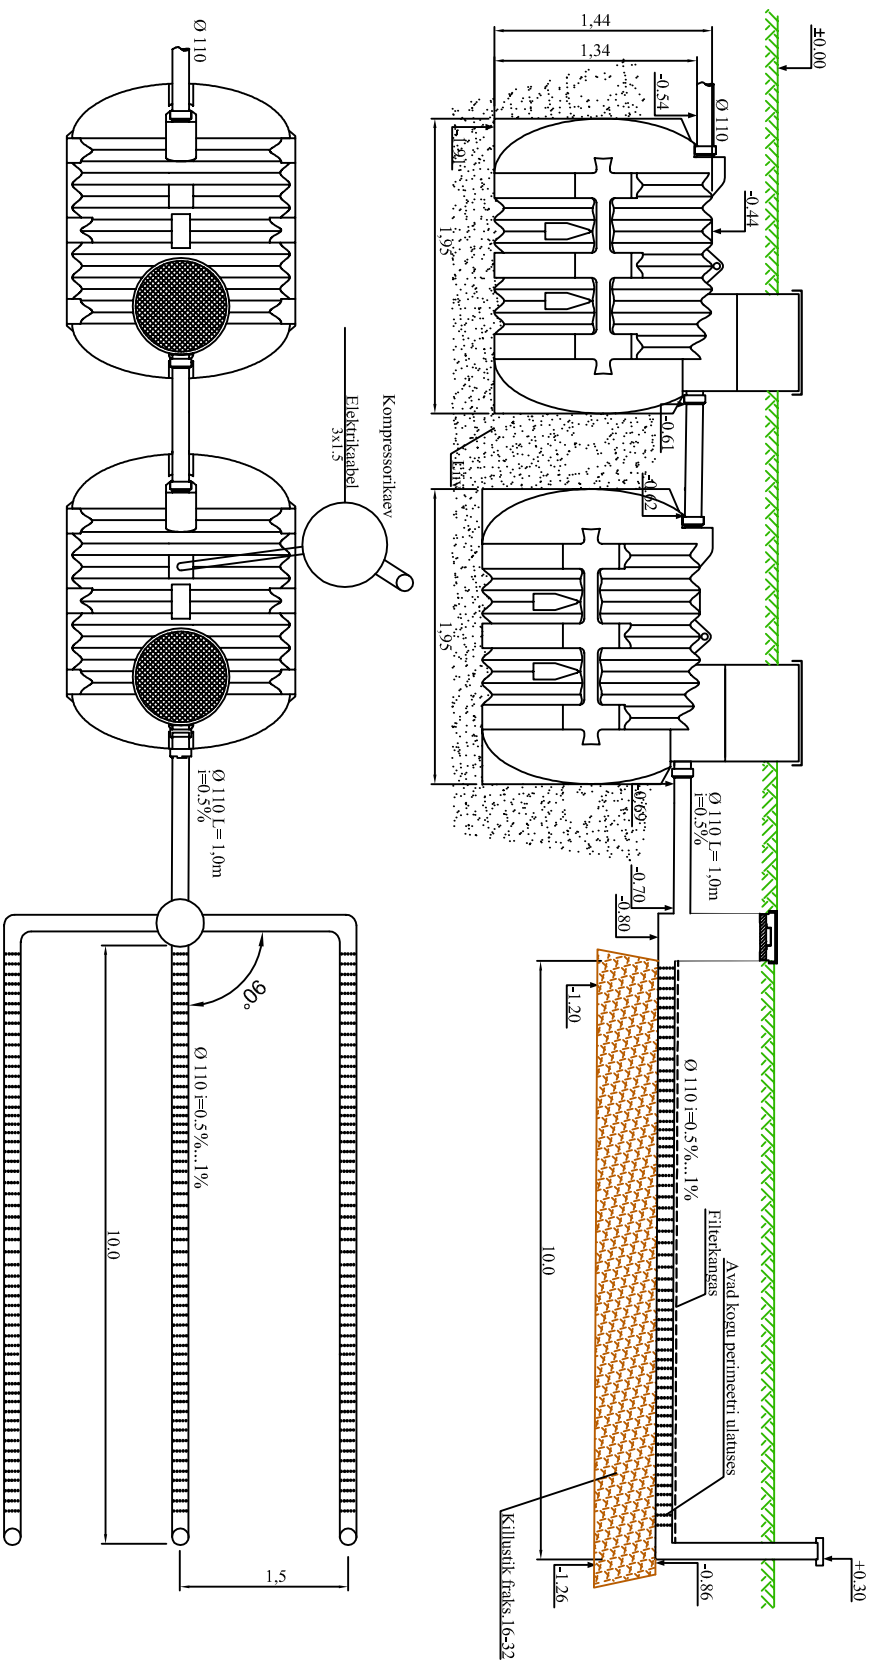

# KESKKOND & PARTNERID

KESKKOND & PARTNERID OÜ  
Akadeemia 3, Tartu 51003 Telifax: 730 4448

Jooni nimetus **BIOLOOGILINE REOVEEPUHASTI FIL D'EAU 3000**  
IMBSÜSTEEMIGA

Jooni nr.	Fail	Kuupäev	Mõõtkaava
	Puhastid		1:50