
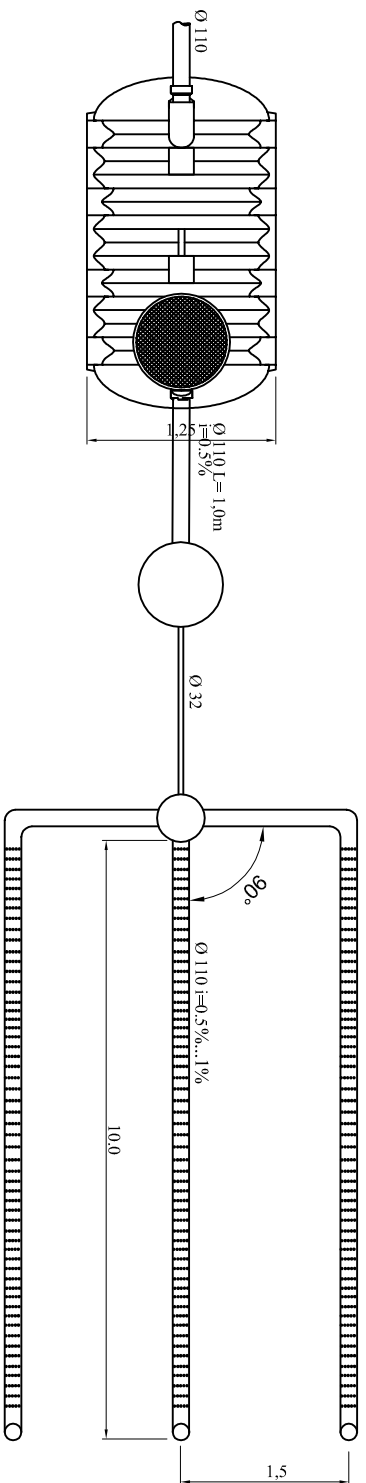


Septik 2m³

Pumpla  
Ø560

Tuulutsosik  
Ø110

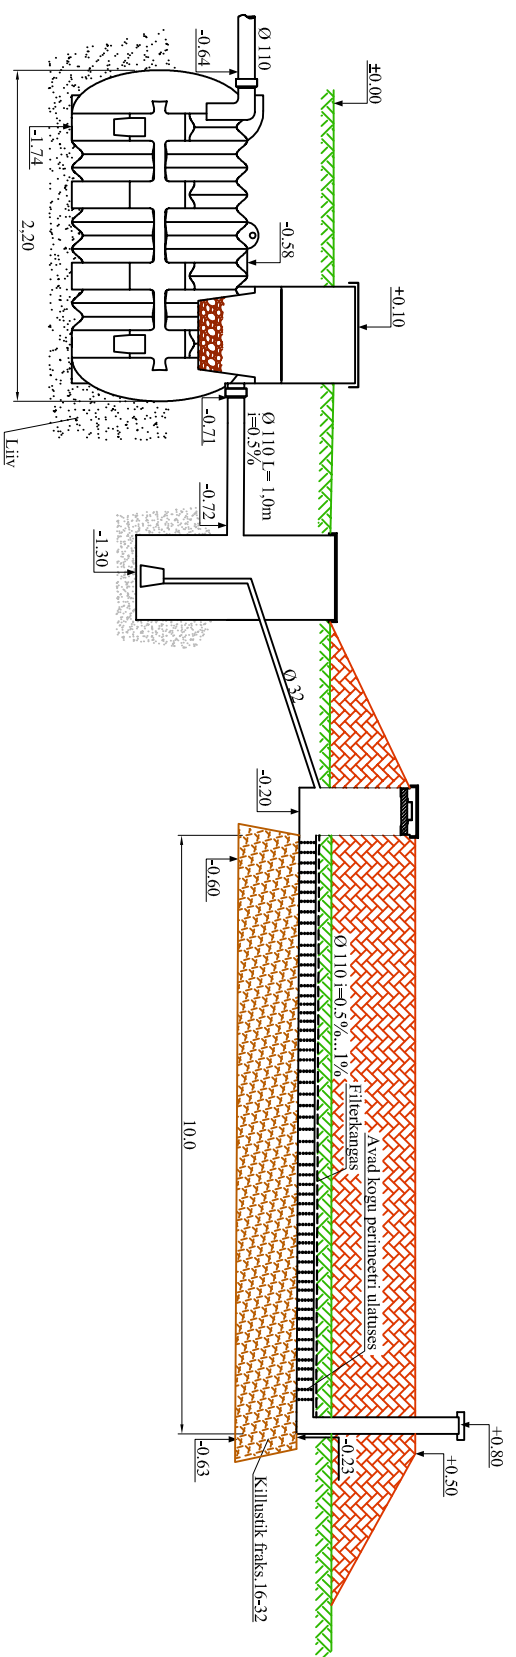

# KESKKOND & PARTNERID

KESKKOND & PARTNERID OÜ  
Vasara 50, Tartu 50113, Tel: 733 0350; Fax: 730 4448

Joonise nimetus: SEPTIK 2000L PUMPLA JA IMBSÜSTEEMIGA

Joonise nr.	Faill	Kuupäev	Mõõtkava
	Puhastid		1:50