
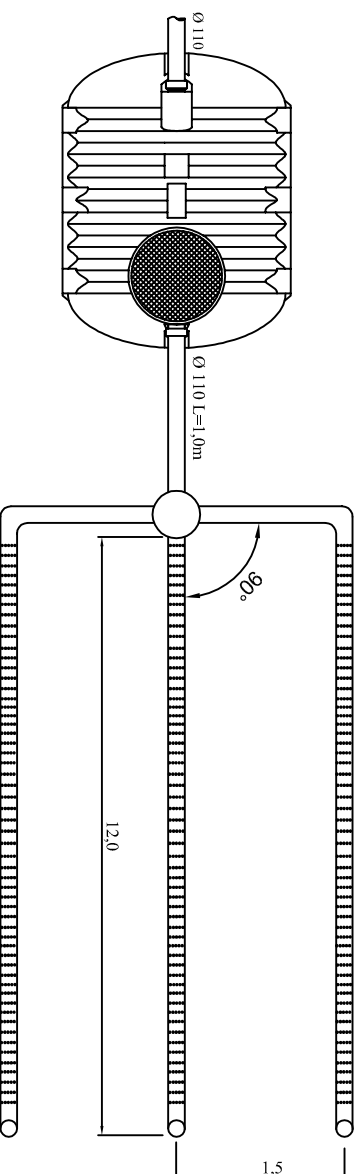


Septik
3m³

Jaotuskaev
Ø315

Immutustoru
Ø110

Tuultutsotik
Ø110

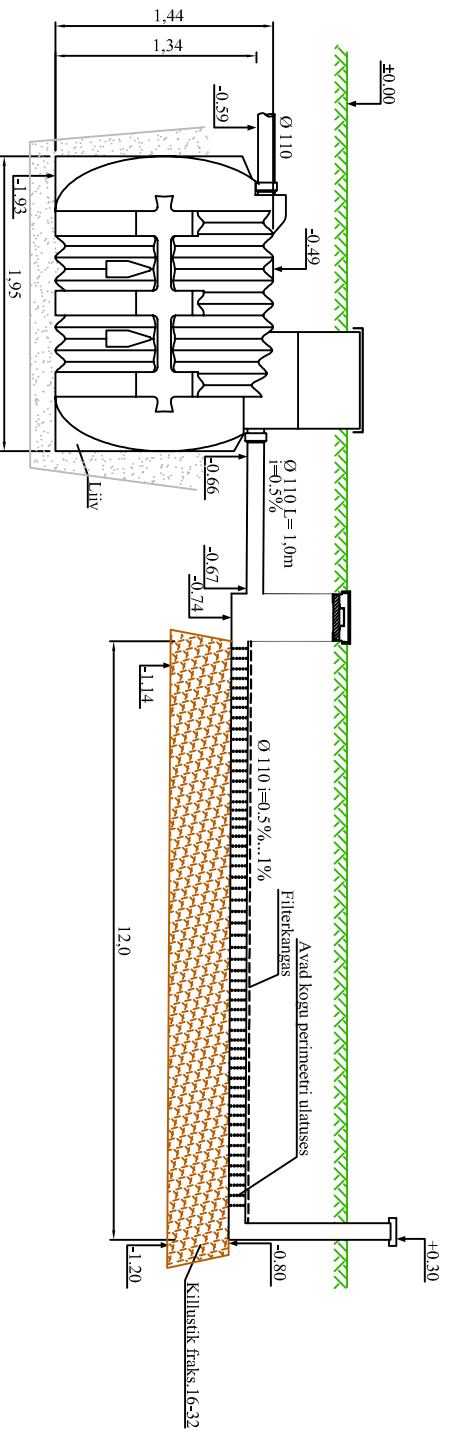

KESKKOND & PARTNERID

KESKKOND & PARTNERID OÜ
Akadeemia 3, Tartu 51003 Telf/fax: 730 4448

Joonise nimetus
SEPTIK 3000L IMBSÜSTEEMIGA

Joonise nr. Fail Kuupäev Mõõtkava Puhastid 1:50