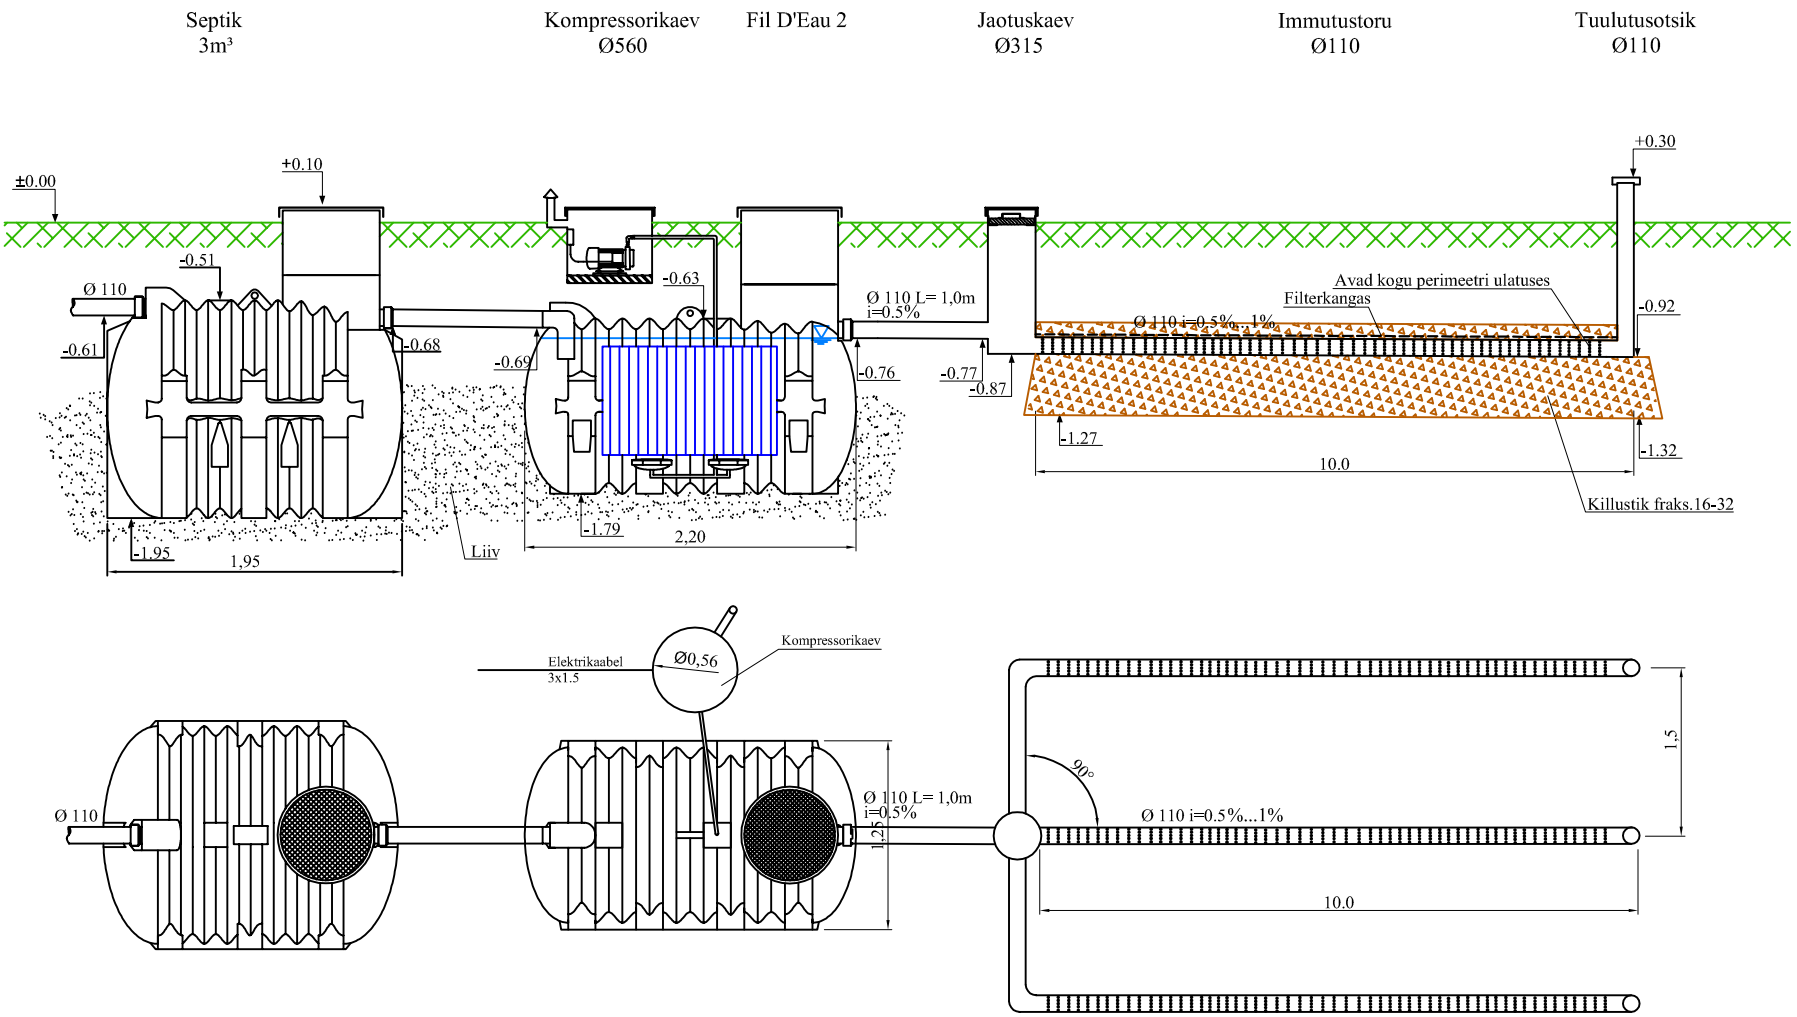

KESKKOND & PARTNERID

KESKKOND & PARTNERID OÜ
Vasara 50, Tartu 50113 Tel: 733 0350; Fax: 730 4448

Joonise nimetus	BIOLOOGILINE REOVEEPUHASTI FIL D'EAU 2000 IMBSÜSTEEMIGA		
Joonise nr.	Fail: Imbväljakud	Kuupäev	Mõõtkava: 1:50